




PLANIMETRIA GENERALE - Scala 1:200
 Andamento degli assi strutturali

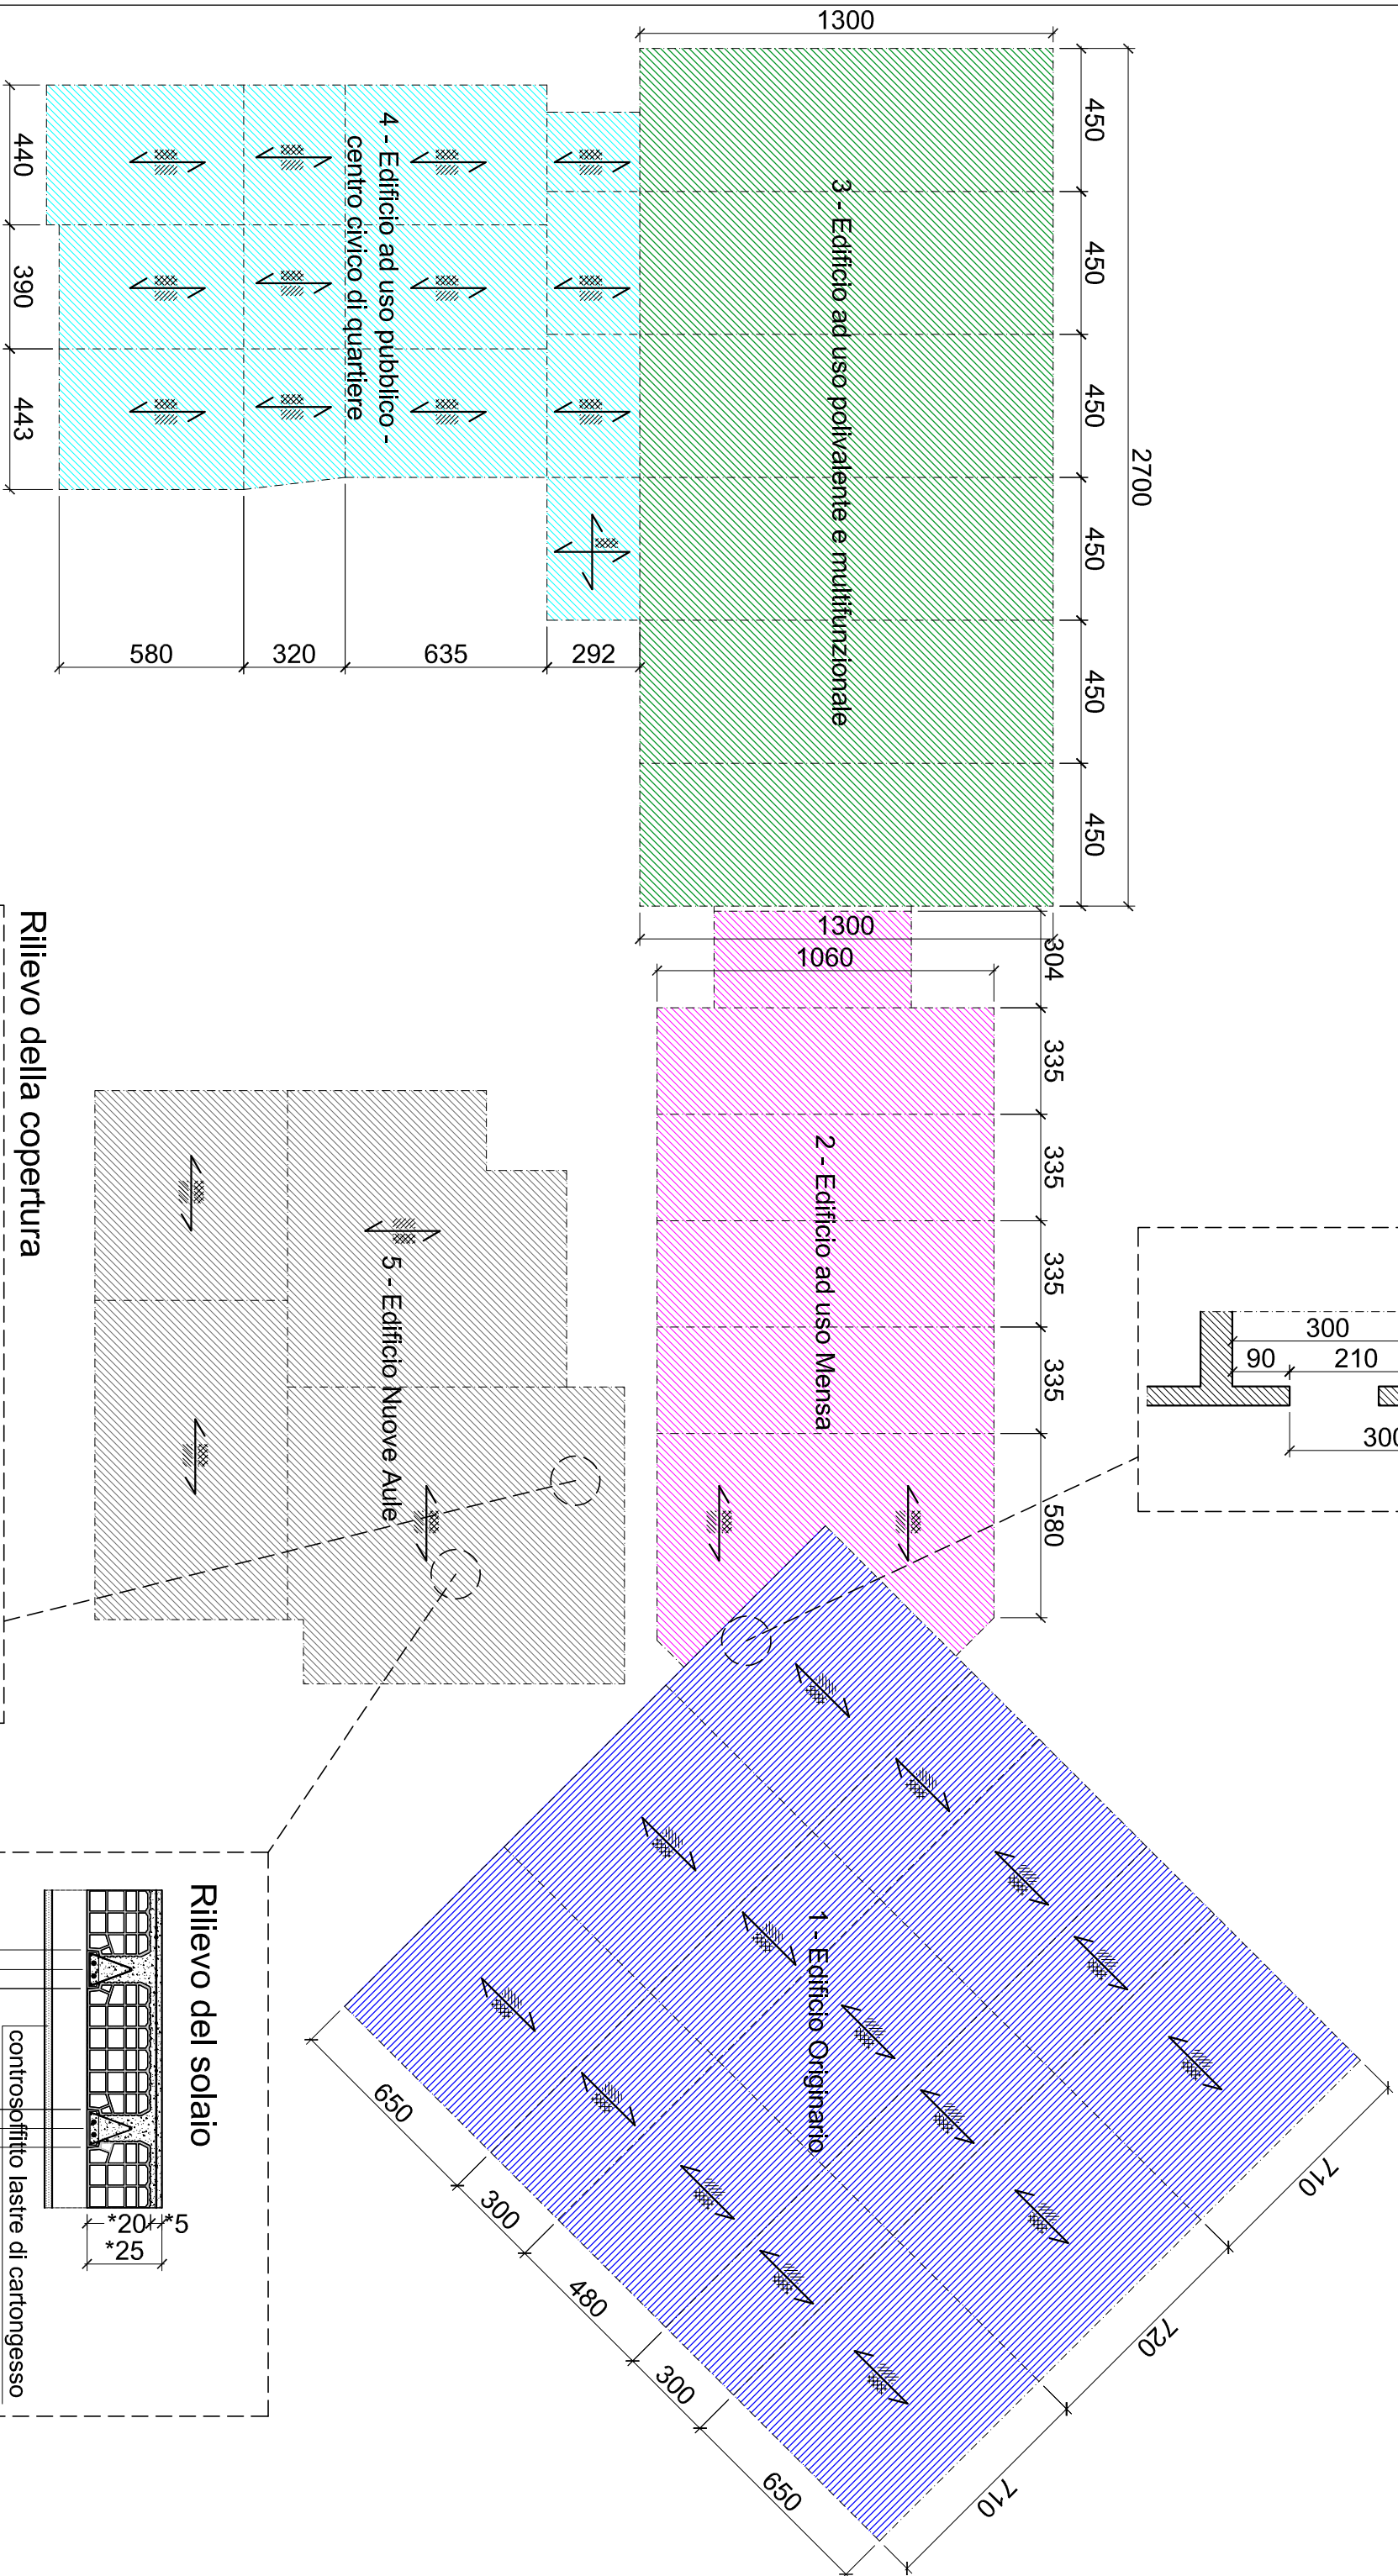

Rilievo della copertura

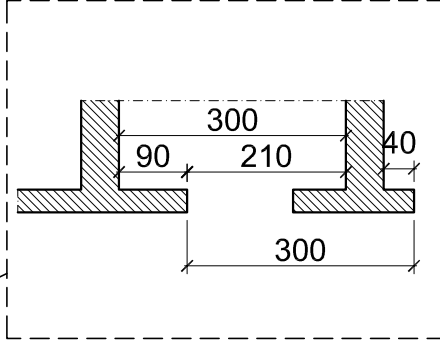

Rilievo della copertura

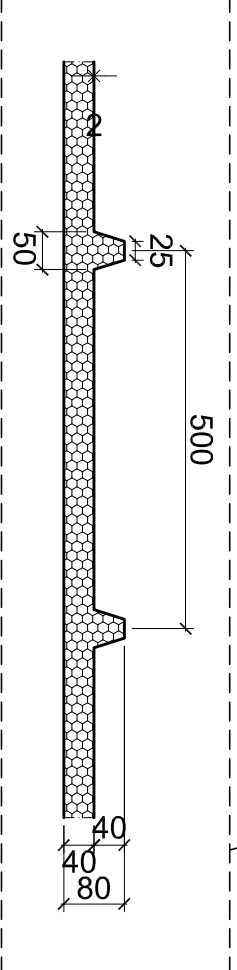

Rilievo del solaio

